
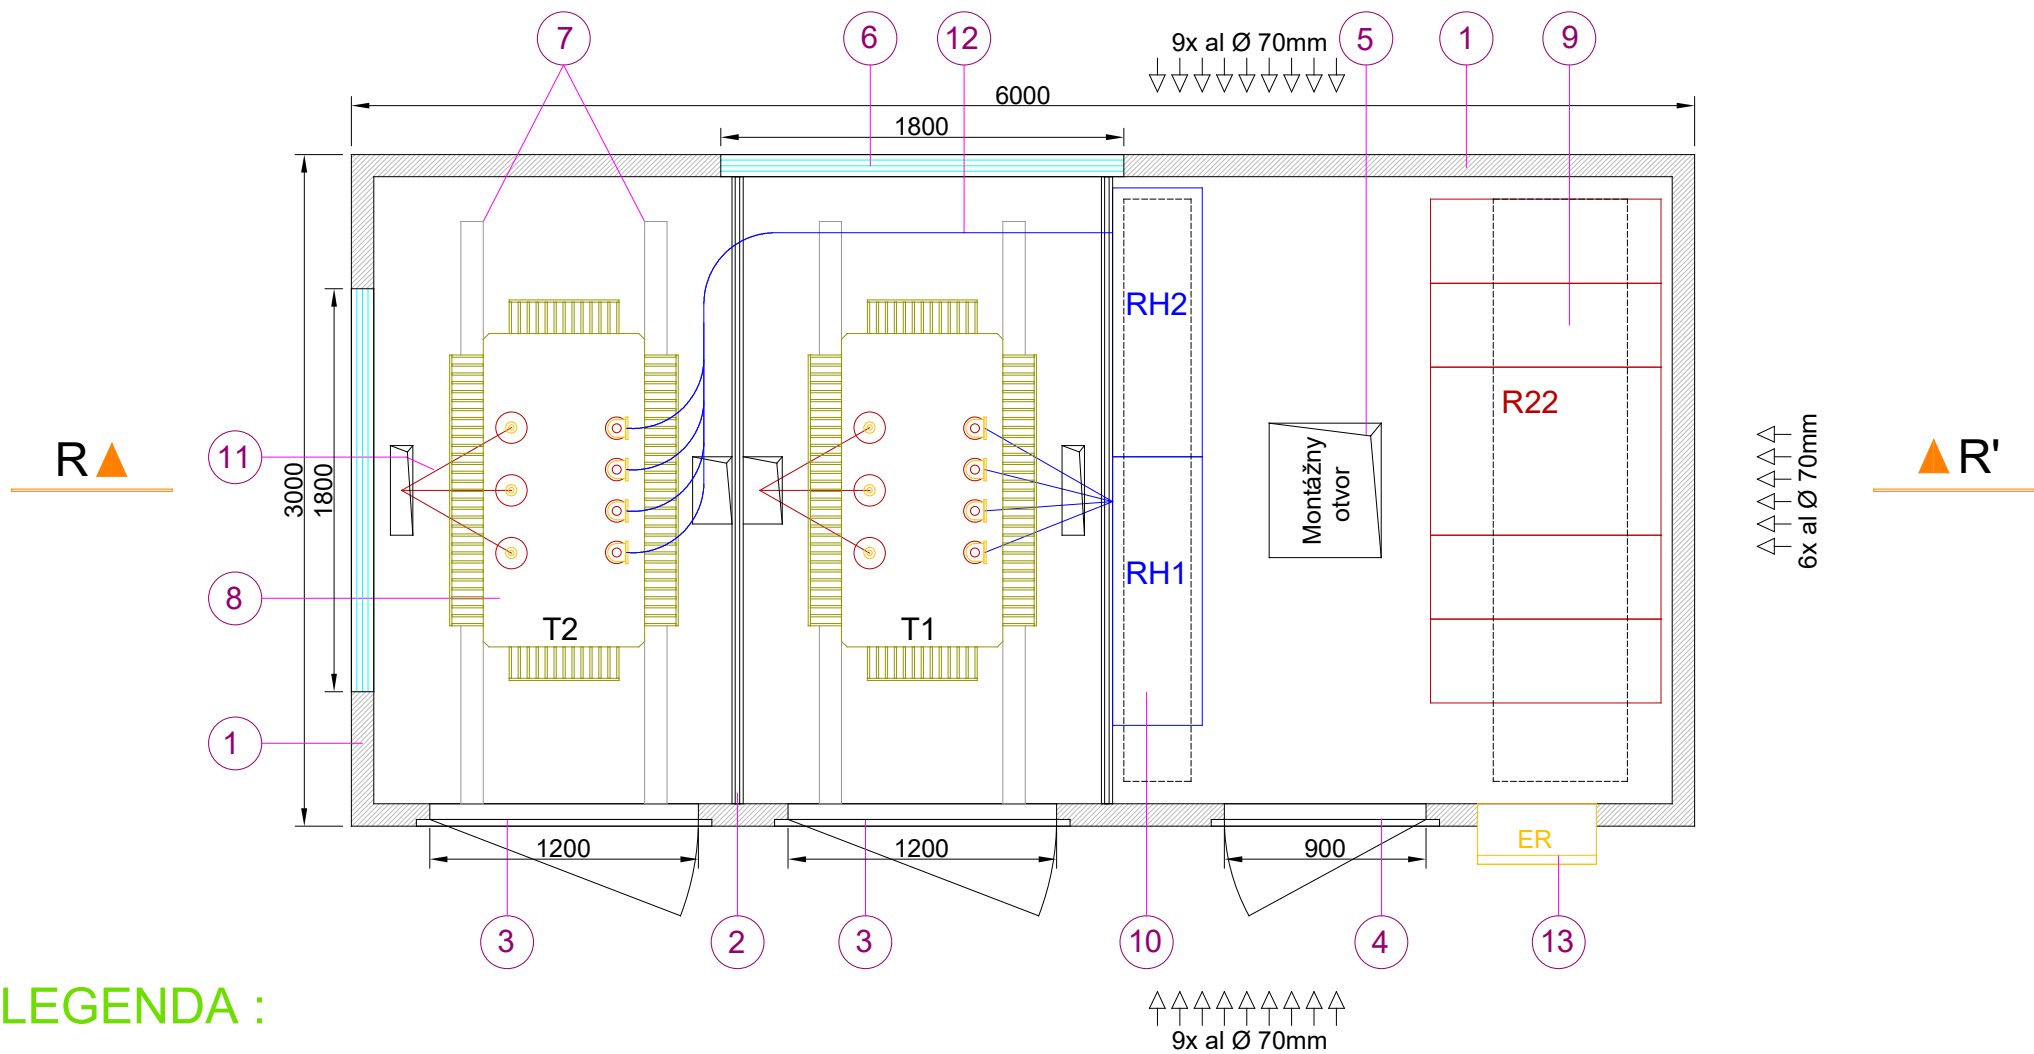


LEGENDA :


- 1 Vstupné dvere do trafokomory, 1200/2000mm
- 2 Vstupné dvere do rozvodne, 900/2000mm
- 3 Vetracie otvory vo dverách TS
- 4 Bleskozvod, gulatina FeZn 8mm, vytvarovaný do zberných tyčí
- 5 Zvod dažďovej vody
- 6 Káblové prechodky
- 7 Hlavná zemniaca svorka trafostanice
- 8 Elektromerový rozvádzač


Vypracoval: Ing. Gerard Moravčík	Overil:	Zákazka: DOFA 2.1B v.č.: ---/2019
Investor stavby: XXXXXXXX		Typ PD: Konštrukčná dokumentácia
Kraj / Okres: XXXXXXXX / XXXXXXXX		Dátum: 2019
Názov stavby: XXXXXXXX		Výkres č.: TS-4
Obsah výkresu: Pohľady na trafostanicu		Formát: A3
		 DOFA® spol. s r. o. Horná ulica 100/5 922 10 Trebatice tel.: 00421 903 701 006
		dofa@dofa.sk www.dofa.sk



LEGENDA :


- 1 Obvodové steny - betónový monolit, hr.=100mm
- 2 Deliaca priečka - betónový monolit, hr.=50mm
- 3 Vstupné dvere do trafokomory, 1200/2000mm
- 4 Vstupné dvere do rozvodne, 900/2000mm
- 5 Otvory v podlahe TS, manipulačné alebo prechodové
- 6 Vetrací otvor, odsávanie h=400mm
- 7 Vodiace "U-profil", pod trafo
- 8 Transformátor
- 9 VN rozvádzač R22
- 10 NN rozvádzač RH
- 11 VN káblový prepoj na trafo
- 12 NN káblový prepoj z trafo
- 13 Elektromerový rozvádzač


Vypracoval: Ing. Gerard Moravčík	Overil:	Zákazka: DOFA 2.1B v.č.: ---/2019
Investor stavby: XXXXXXXX	Kraj / Okres: XXXXXXXX / XXXXXXXX	Typ PD: Konštrukčná dokumentácia
Názov stavby: XXXXXXXX	Obsah výkresu: Pôdorys trafostanice	Dátum: 2019
		Výkres č.: TS-1 Formát: A3
 DOFA® spol. s r. o. Horná ulica 100/5 922 10 Trebatice tel.: 00421 903 701 006		dofa@dofa.sk www.dofa.sk

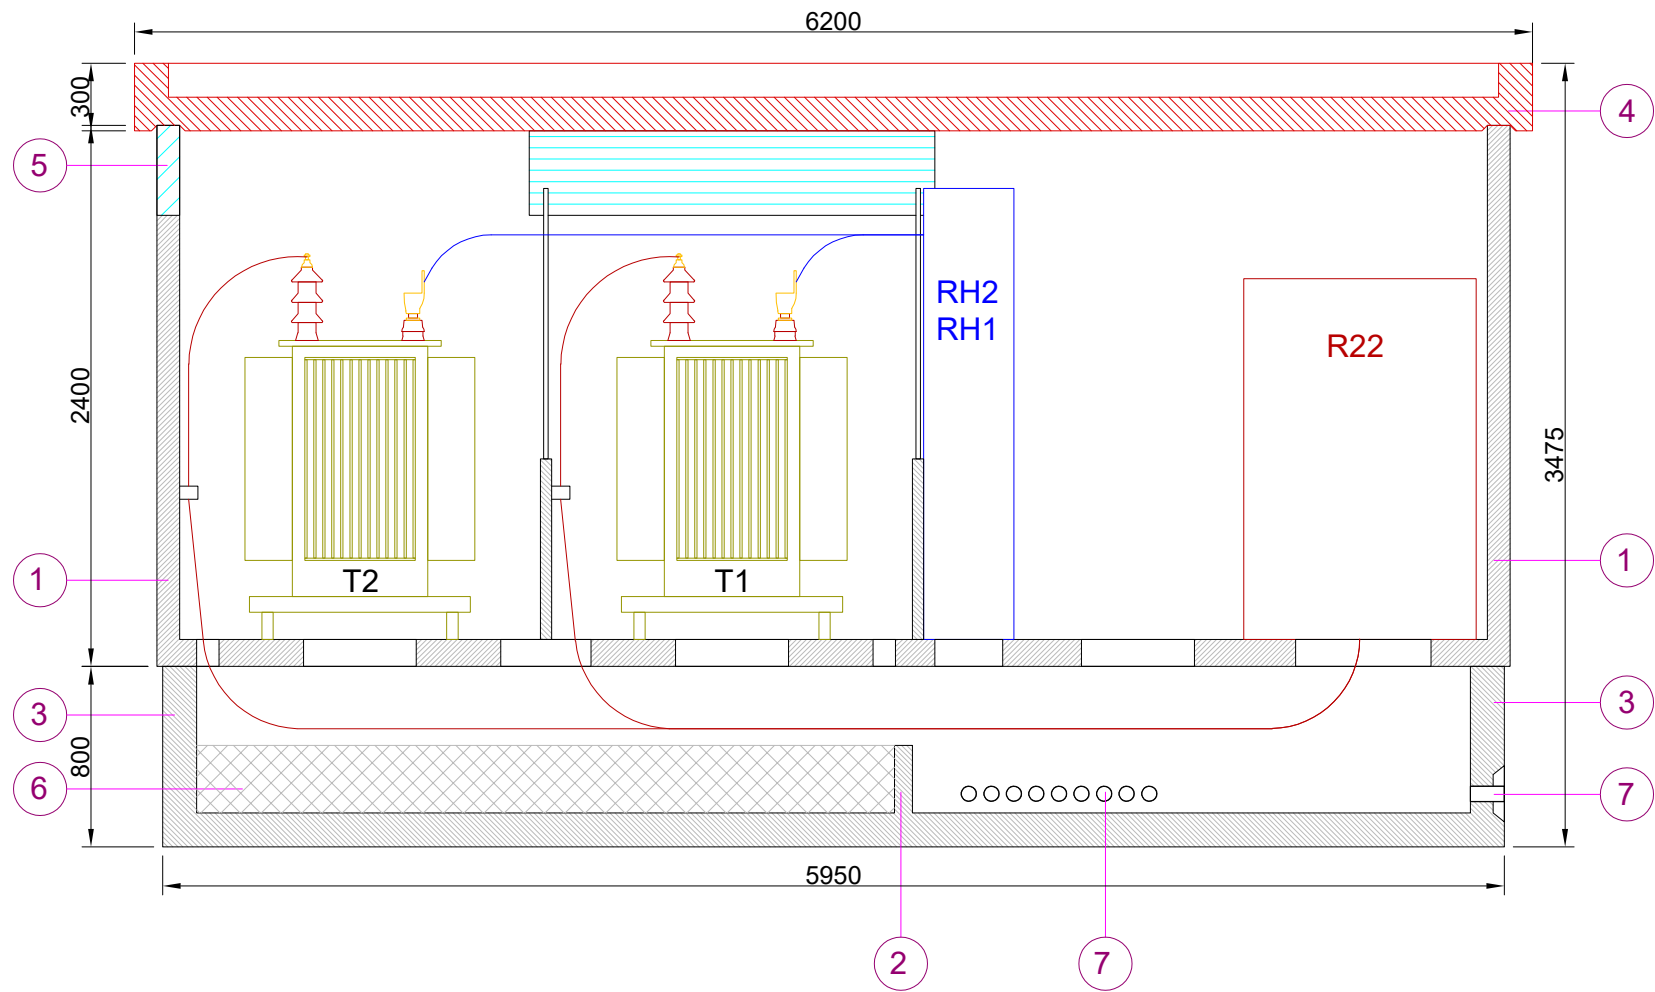

LEGENDA :


- 1 Obvodové steny - betónový monolit, hr.=100mm
- 2 Deliaca priečka - betónový monolit, hr.=80mm
- 3 Káblový prefabrikát - betónový monolit hr.=150mm
- 4 Strecha - betónový monolit, hr.=150mm
- 5 Vetrací otvor, odsávanie h=400mm
- 6 Záchytná olejová vaňa
- 7 Káblové prechodky


Vypracoval: Ing. Gerard Moravčík Investor stavby: XXXXXXXX Kraj / Okres: XXXXXXXX / XXXXXXXX Názov stavby: XXXXXXXX Obsah výkresu: Rez R-R' trafostanice	Overil: Zákazka: DOFA 2.1B v.č.: ---/2019 Typ PD: Konštrukčná dokumentácia Dátum: 2019 Výkres č.: TS-2 Formát: A3
 DOFA® spol. s r. o. Horná ulica 100/5 dofa@dofa.sk 922 10 Trebatice tel.: 00421 903 701 006 www.dofa.sk	

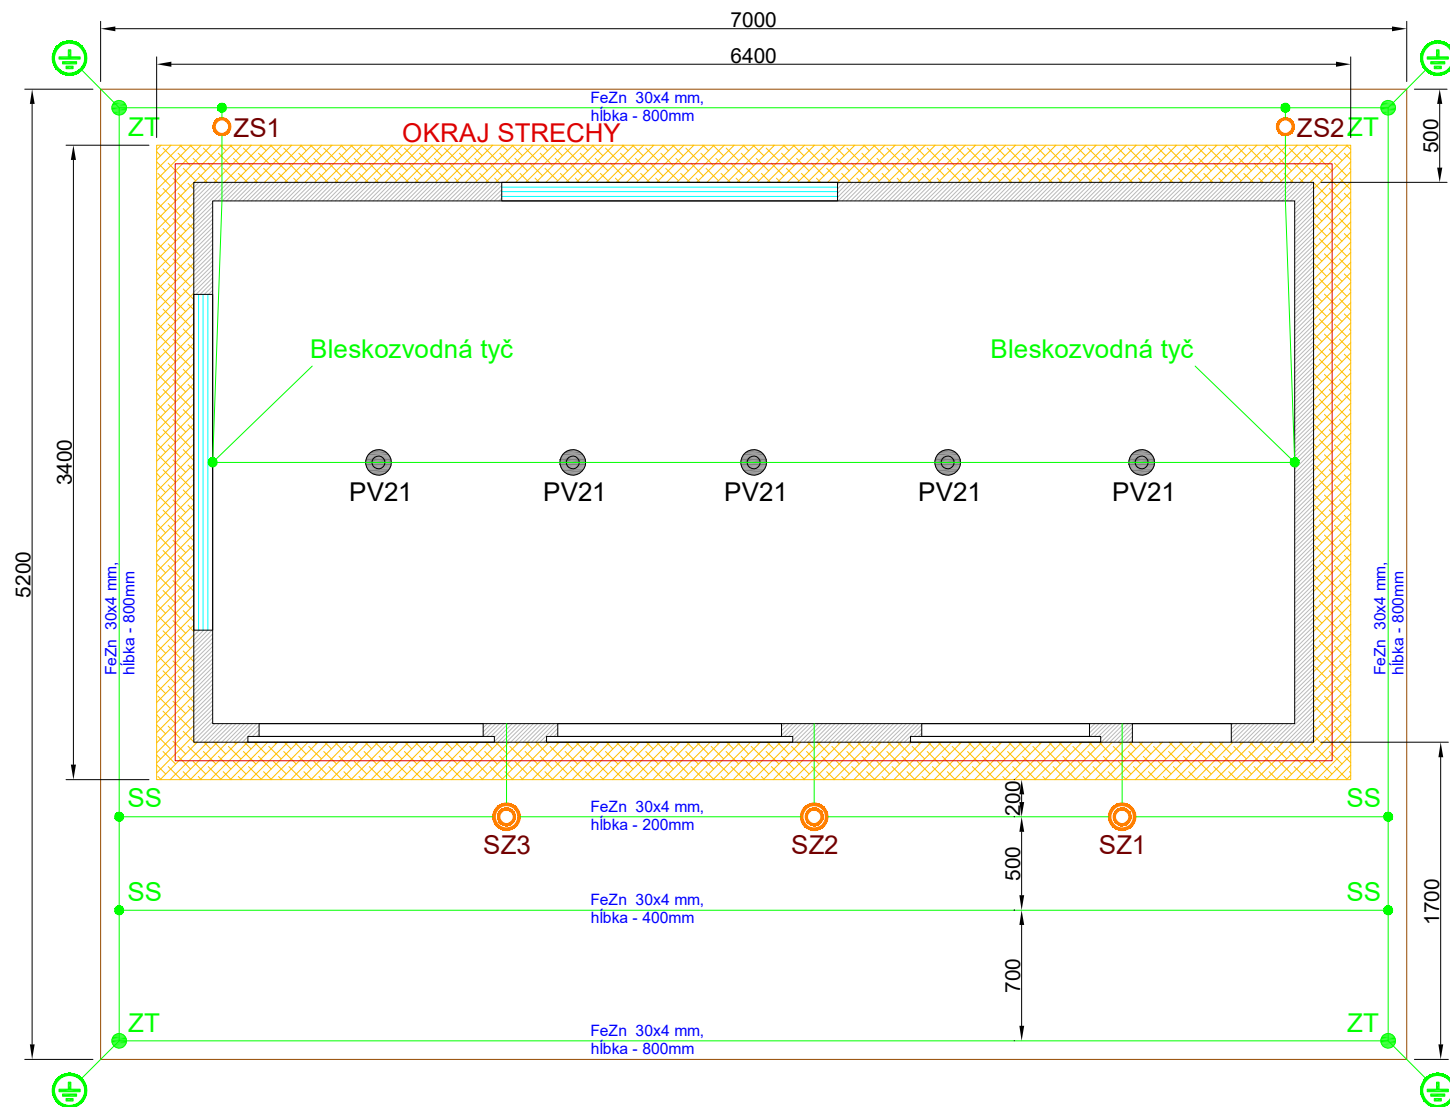




LEGENDA :

ZT	Zemniaca tyč
SS	Spojovacia svorka
SZ1-3	Hlavná zemniaca svorka trafostanice
ZS1, ZS2	Zemniaca svorka bleskozvodu
PV21	Podpera vedenia bleskozvodu
FeZn	Zemniaca pásovina 30x4 mm pozinkovaná

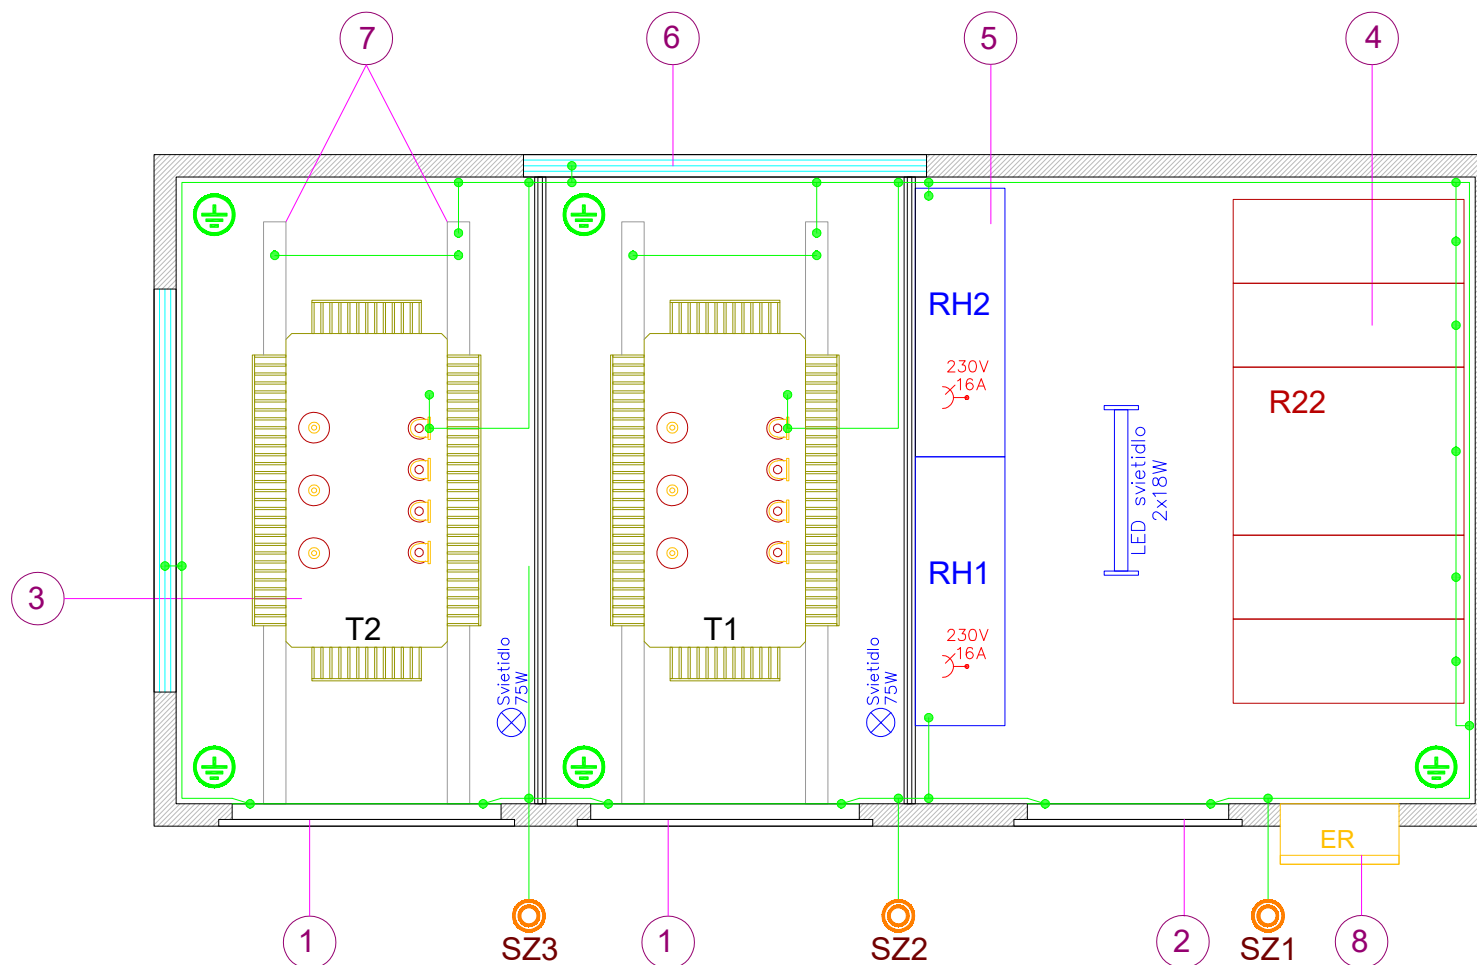
Vypracoval: Ing. Gerard Moravčík Investor stavby: XXXXXXXX Kraj / Okres: XXXXXXXX / XXXXXXXX Názov stavby: XXXXXXXX Obsah výkresu: Vonkajšie uzemnenie trafostanice a bleskozvodná sústava	Overil: Zákazka: DOFA 2.1B v.č.: --/2019 Typ PD: Konštrukčná dokumentácia Dátum: 2019 Výkres č.: TS-6 Formát: A3
 DOFA® spol. s r. o. Horná ulica 100/5 922 10 Trebatice tel.: 00421 903 701 006 dofa@dofa.sk www.dofa.sk	




LEGENDA :

-  SZ1-3 Hlavná zemniaca svorka trafostanice
-  Vodivé spojenie
-  Zemniaca pásovina FeZn 30x4 mm


- 1 Vstupné dvere do trafokomory, 1200/2000mm
- 2 Vstupné dvere do rozvodne, 900/2000mm
- 3 Transformátor
- 4 VN rozvádzač R22
- 5 NN rozvádzač RH
- 6 Vetrací otvor, odsávanie h=400mm
- 7 Vodiace "U-profil", pod trafo
- 8 Elektromerový rozvádzač

Vypracoval: Ing. Gerard Moravčík		Overil:	
Investor stavby: XXXXXXXX		Zákazka: DOFA 2.1B v.č.: --/2019	
Kraj / Okres: XXXXXXXX / XXXXXXXX		Typ PD: Konštrukčná dokumentácia	
Názov stavby: XXXXXXXX		Dátum: 2019	
Obsah výkresu: Vnútročné pospojovanie a osvetlenie trafostanice		Výkres č.: TS-3	Formát: A3
		 DOFA® spol. s r. o. Horná ulica 100/5 922 10 Trebatice tel.: 00421 903 701 006	
		dofa@dofa.sk www.dofa.sk	

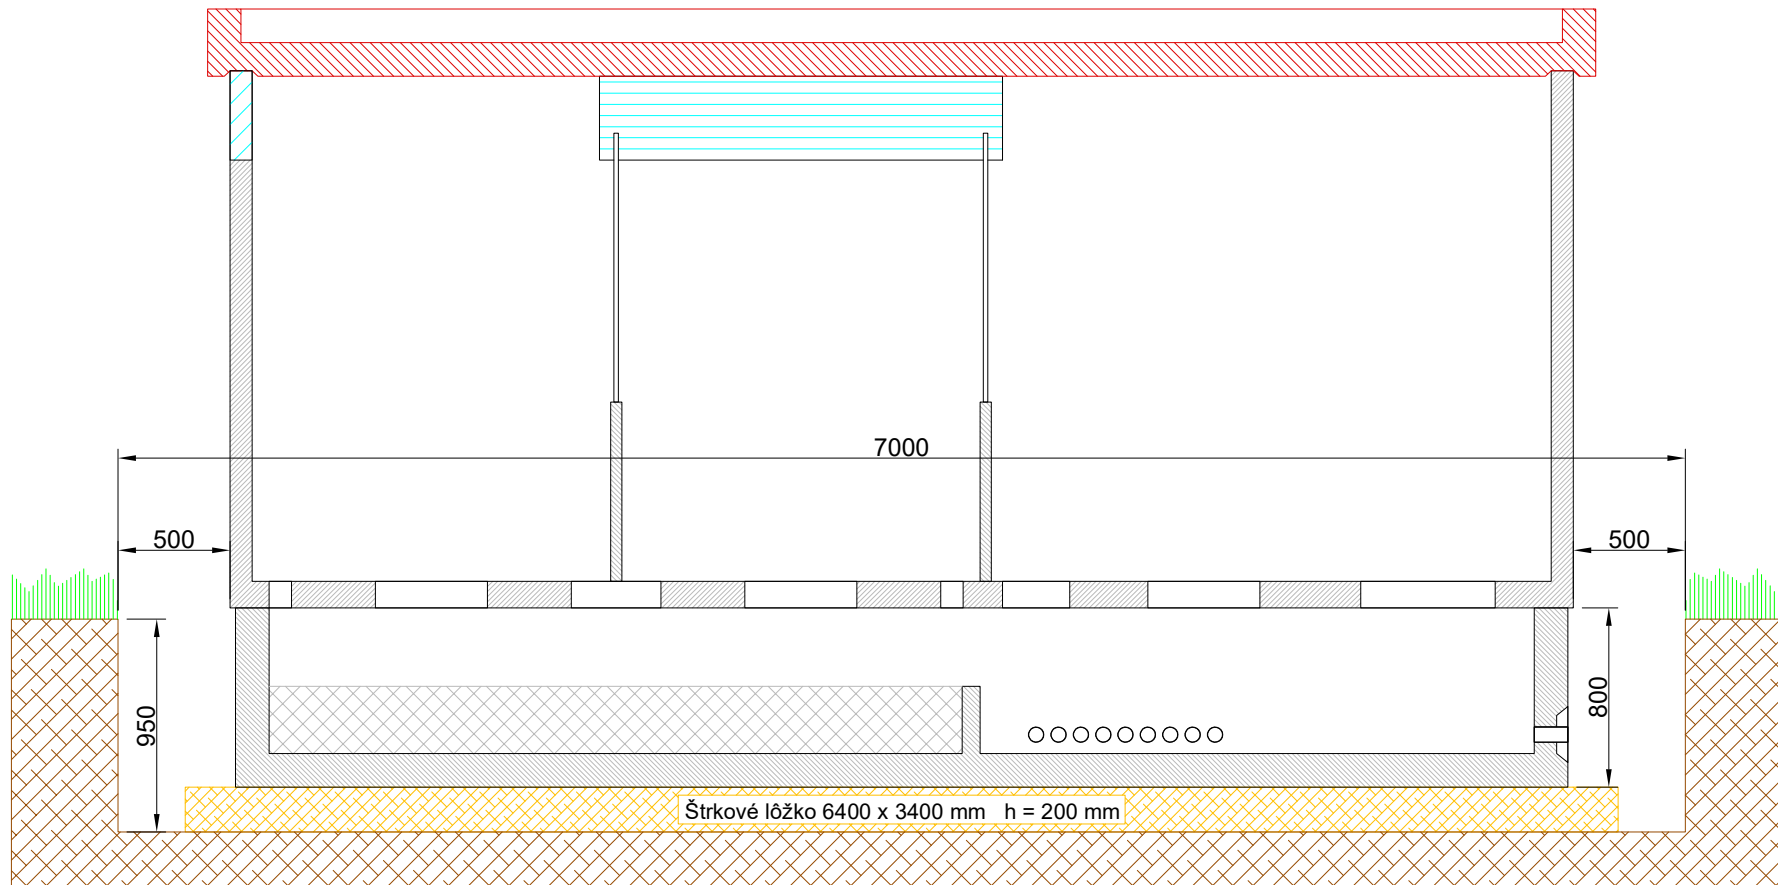

Výkop pre trafostanicu 7000 x 5200 mm hĺbka 950 mm

Zhutnené štrkové lôžko
6400 x 3400 mm výška 200 mm

Vypracoval: Ing. Gerard Moravčík	Overil:	Zákazka: DOFA 2.1B v.č.: --/2019
Investor stavby: XXXXXXXX		Typ PD: Konštrukčná dokumentácia
Kraj / Okres: XXXXXXXX / XXXXXXXX		Dátum: 2019
Názov stavby: XXXXXXX		Výkres č.: TS-5
		Formát: A3
Obsah výkresu: Výkopový plán pre trafostanicu	 DOFA ® spol. s r. o. Horná ulica 100/5 922 10 Trebatice tel.: 00421 903 701 006	dofa@dofa.sk www.dofa.sk