
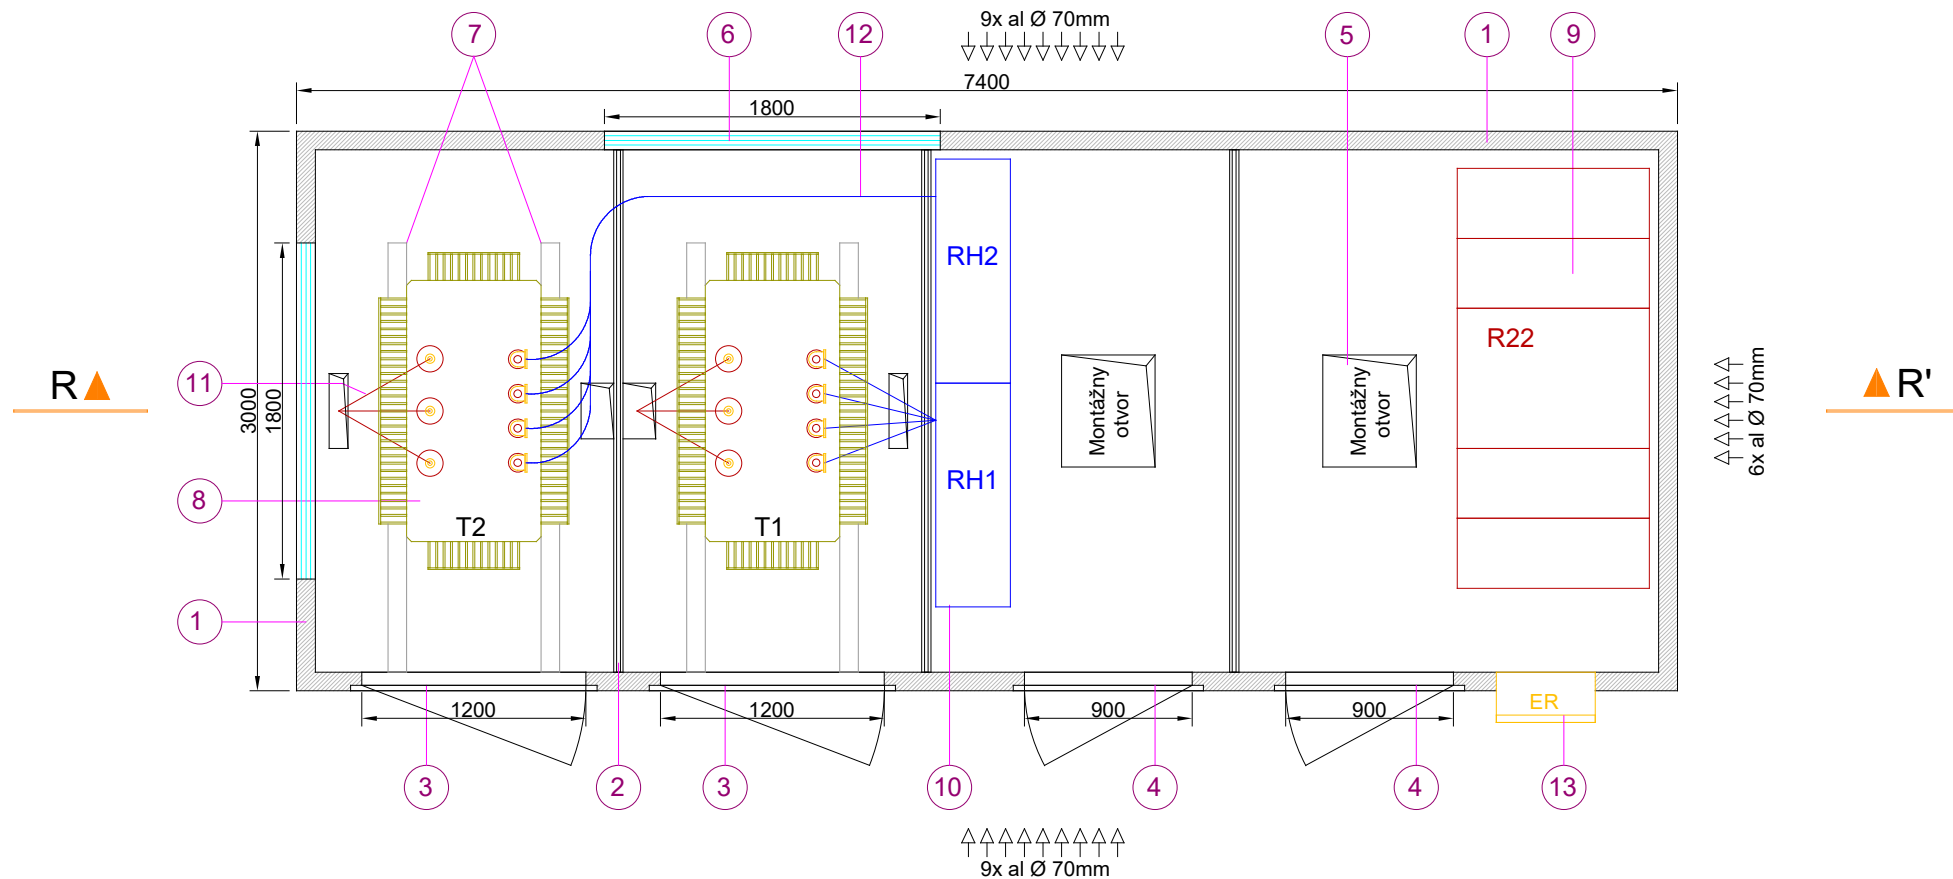


LEGENDA :


- 1 Vstupné dvere do trafokomory, 1200/2000mm
- 2 Vstupné dvere do rozvodne, 900/2000mm
- 3 Vetracie otvory vo dverách TS
- 4 Bleskozvod, gulatina FeZn 8mm, vytvarovaný do zberných tyčí
- 5 Zvod dažďovej vody
- 6 Káblové prechodky
- 7 Hlavná zemniaca svorka trafostanice
- 8 Elektromerový rozvádzač


| | |
|---|---|
| Vypracoval: Matej Kucharovic Investor stavby: XXXXXXXXX Kraj / Okres: XXXXXXXXX / XXXXXXXXX Názov stavby: XXXXXXXXX Obsah výkresu: Pohľady na trafostanicu | Overil: Ing. Gerard Moravčík Zákazka: DOFA 2.2B v.č.: --/2019 Typ PD: Konštrukčná dokumentácia Dátum: 2019 Výkres č.: TS-4 Formát: A3 |
|  DOFA® spol. s r. o. Horná ulica 100/5 922 10 Trebatice tel.: 00421 903 701 006 dofa@dofa.sk www.dofa.sk | |



LEGENDA :


- 1 Obvodové steny - betónový monolit, hr.=100mm
- 2 Deliaca priečka - betónový monolit, hr.=50mm
- 3 Vstupné dvere do trafokomory, 1200/2000mm
- 4 Vstupné dvere do rozvodne, 900/2000mm
- 5 Otvory v podlahe TS, manipulačné alebo prechodové
- 6 Vetrací otvor, odsávanie h=400mm
- 7 Vodiace "U-profil", pod trafo
- 8 Transformátor
- 9 VN rozvádzač R22
- 10 NN rozvádzač RH
- 11 VN káblový prepoj na trafo
- 12 NN káblový prepoj z trafo
- 13 Elektromerový rozvádzač


| | |
|--|--|
| Vypracoval: Matej Kucharovic Investor stavby: XXXXXXXXX Kraj / Okres: XXXXXXXXX / XXXXXXXXX Názov stavby: XXXXXXXXX Obsah výkresu: Pôdorys trafostanice | Overil: Ing. Gerard Moravčík Zákazka: DOFA 2.2B v.č.: ---/2019 Typ PD: Konštrukčná dokumentácia Dátum: 2019 Výkres č.: TS-1 Formát: A3 |
|  DOFA® spol. s r. o. Horná ulica 100/5 922 10 Trebatice tel.: 00421 903 701 006 dofa@dofa.sk www.dofa.sk | |

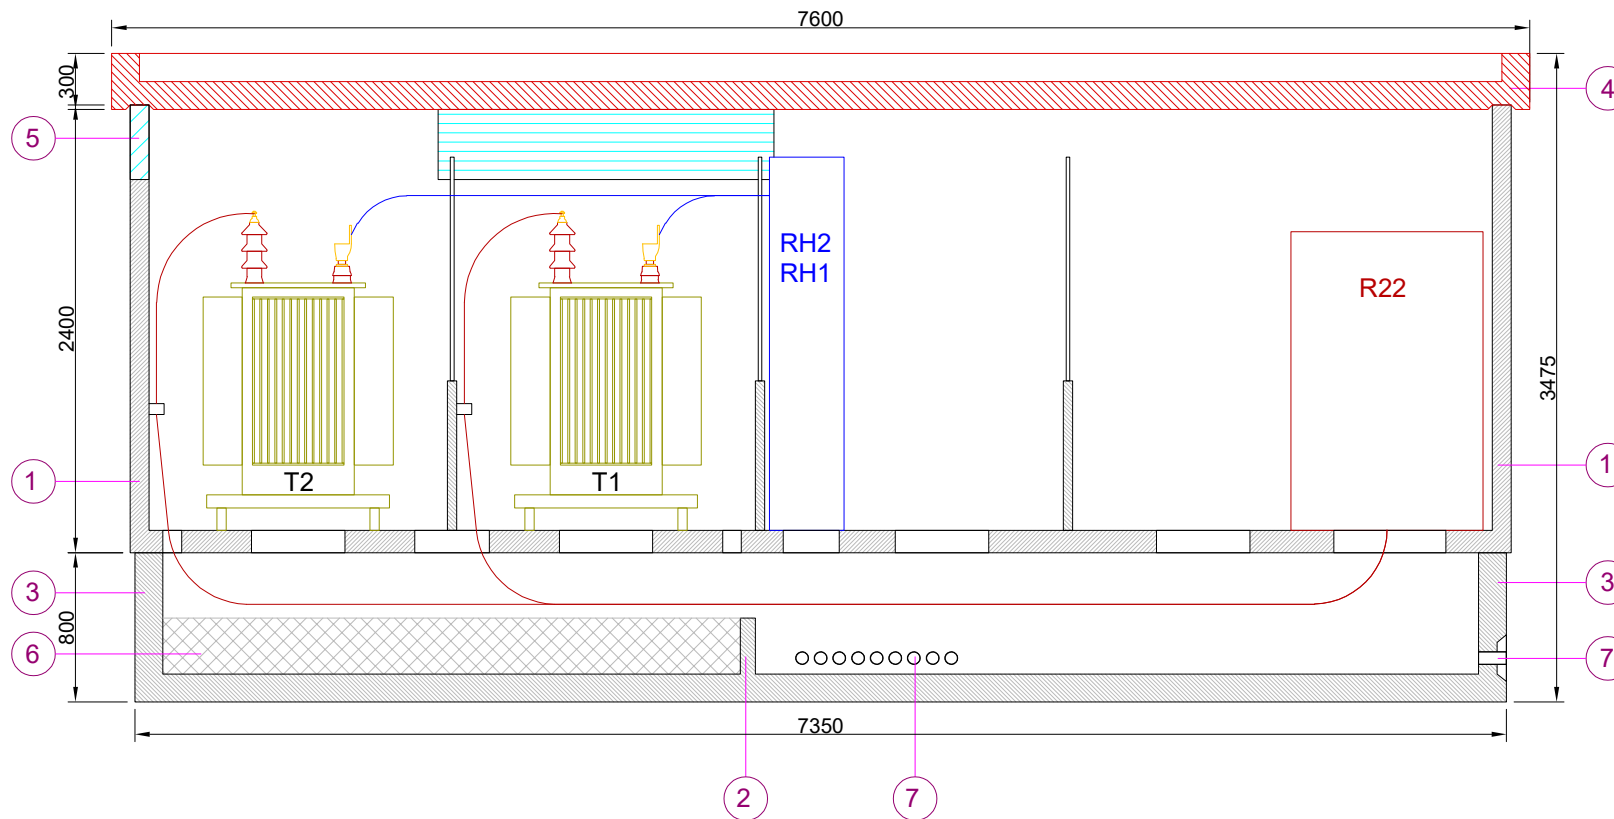

LEGENDA :


- 1 Obvodové steny - betónový monolit, hr.=100mm
- 2 Deliaca priečka - betónový monolit, hr.=80mm
- 3 Káblový prefabrikát - betónový monolit hr.=150mm
- 4 Strecha - betónový monolit, hr.=150mm
- 5 Vetrací otvor, odsávanie h=400mm
- 6 Záchytná olejová vaňa
- 7 Káblové prechodky


| | |
|--|--|
| Vypracoval: Matej Kucharovic | Overil: Ing. Gerard Moravčík |
| Investor stavby: XXXXXXXX | Zákazka: DOFA 2.2B v.č.: --/2019 |
| Kraj / Okres: XXXXXXXX / XXXXXXXX | Typ PD: Konštrukčná dokumentácia |
| Názov stavby: XXXXXXXX | Dátum: 2019 |
| Obsah výkresu: Rez R-R' trafostanice | Výkres č.: TS-2 Formát: A3 |
|  DOFA® spol. s r. o. Horná ulica 100/5 922 10 Trebatice tel.: 00421 903 701 006 | |
| dofa@dofa.sk www.dofa.sk | |

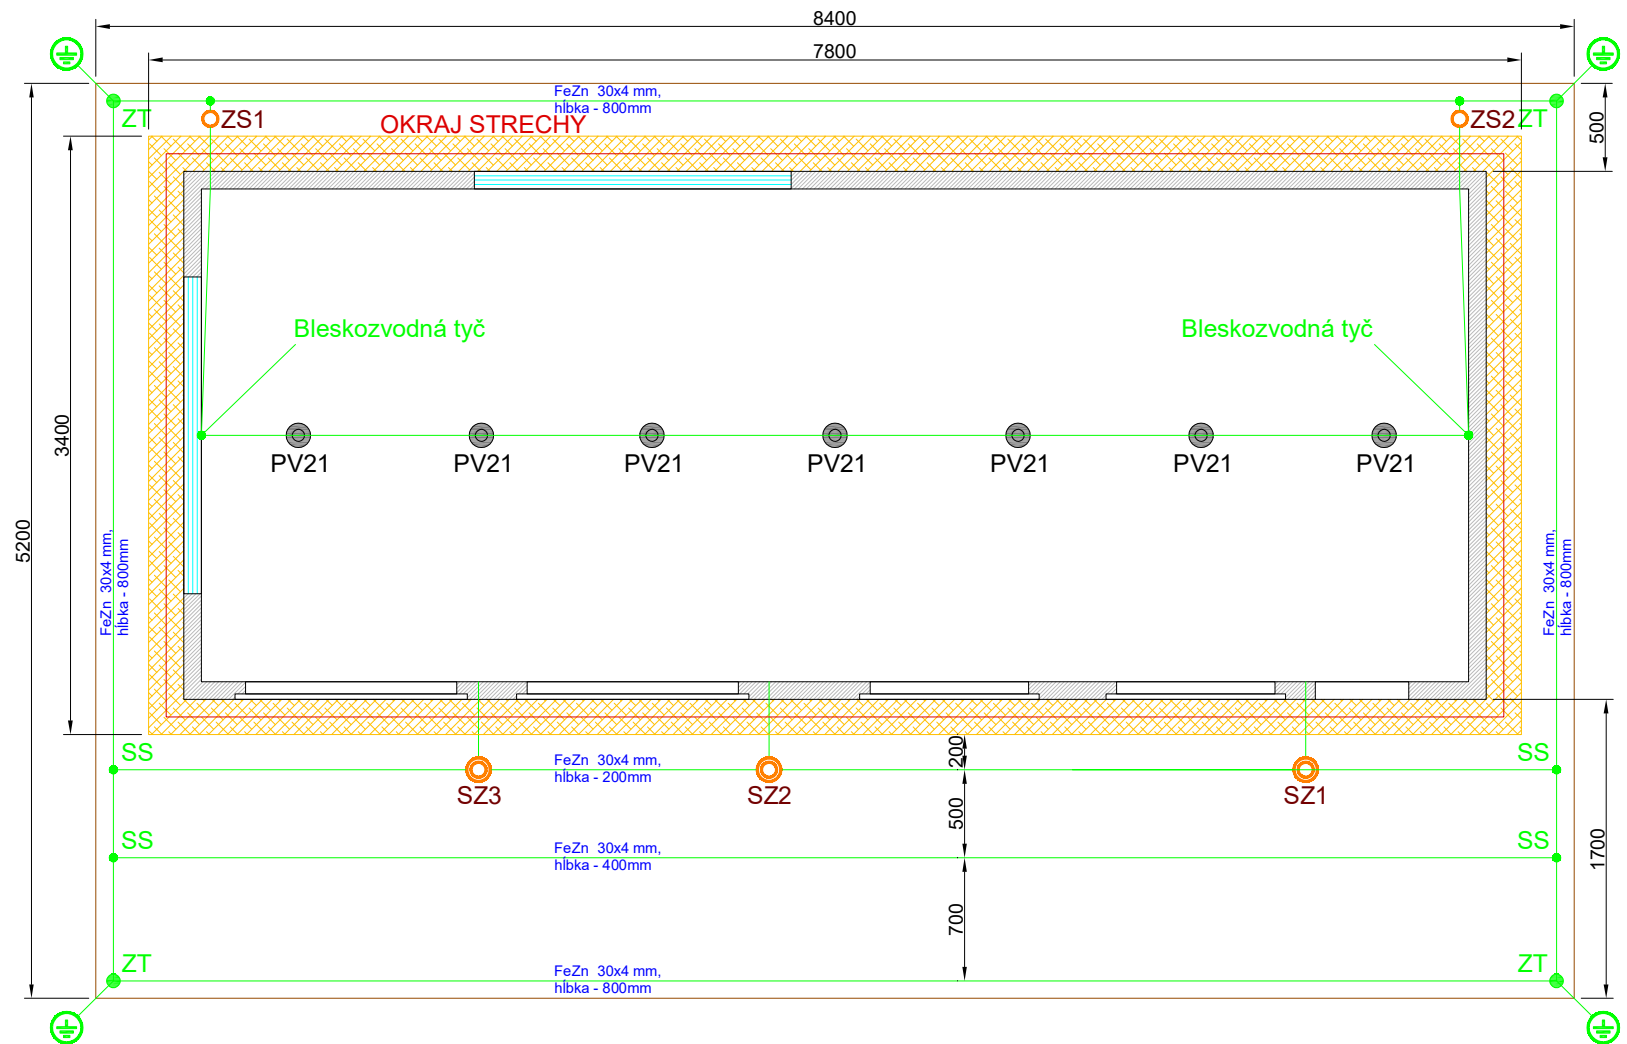

LEGENDA :

| | |
|----------|---------------------------------------|
| ZT | Zemniaca tyč |
| SS | Spojovacia svorka |
| SZ1-3 | Hlavná zemniaca svorka trafostanice |
| ZS1, ZS2 | Zemniaca svorka bleskozvodu |
| PV21 | Podpera vedenia bleskozvodu |
| FeZn | Zemniaca pásovina 30x4 mm pozinkovaná |

| | |
|---|--|
| Vypracoval: Matej Kucharovic | Overil: Ing. Gerard Moravcik |
| Investor stavby: XXXXXXXX | Zákazka: DOFA 2.2B v.č.: --/2019 |
| Kraj / Okres: XXXXXXXX / XXXXXXXX | Typ PD: Konštrukčná dokumentácia |
| Názov stavby: XXXXXXXX | Dátum: 2019 |
| Obsah výkresu: Vonkajšie uzemnenie trafostanice a bleskozvodná sústava | Výkres č.: TS-6 Formát: A3 |
|  DOFA® spol. s r. o. dofa@dofa.sk | www.dofa.sk |
| Horná ulica 100/5 922 10 Trebatice tel.: 00421 903 701 006 | |

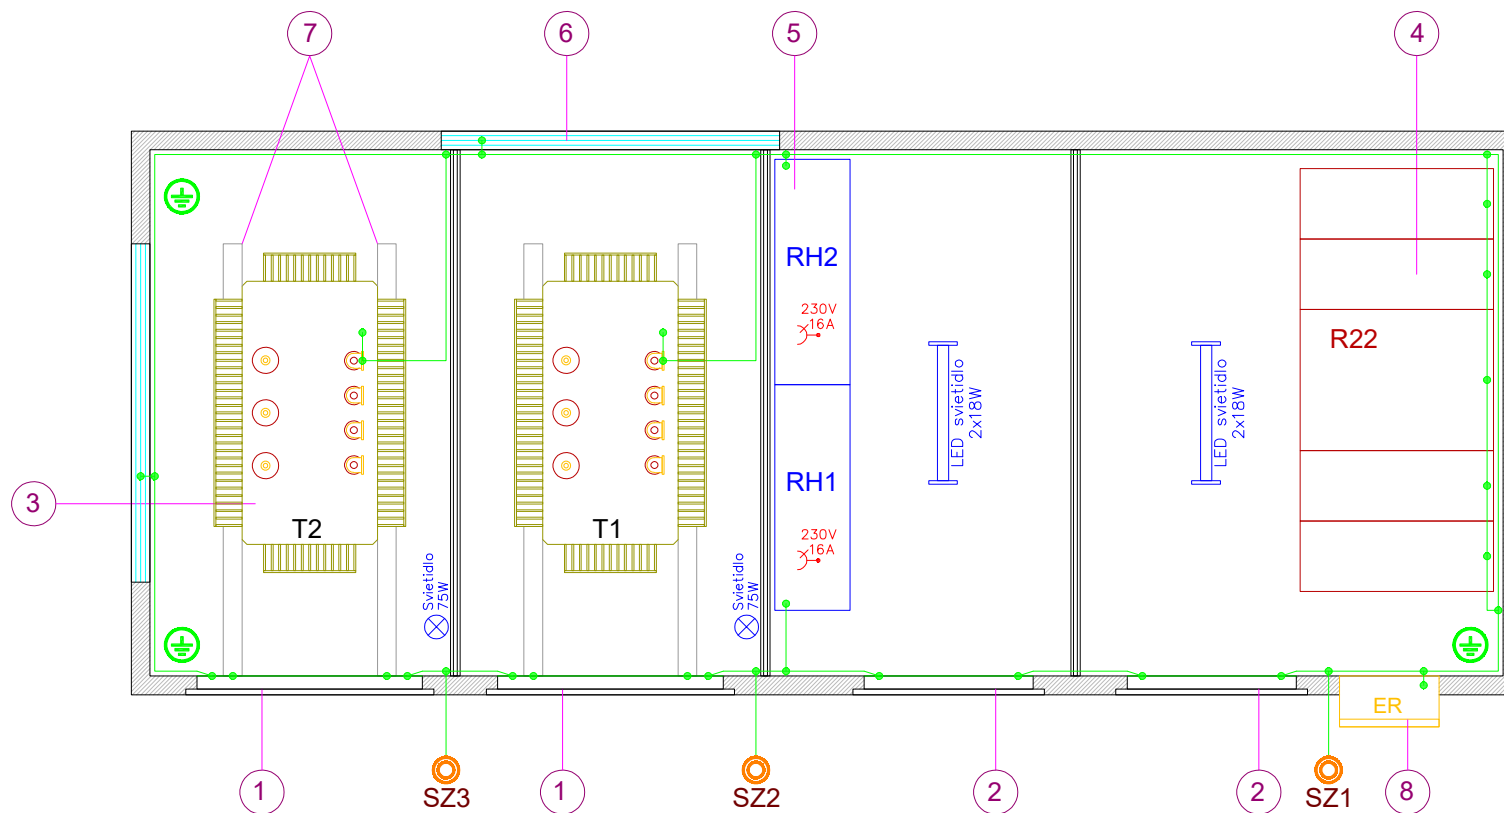


LEGENDA :

- SZ1-3 Hlavná zemniaca svorka trafostanice
- Vodivé spojenie
- Zemniaca pásovina FeZn 30x4 mm


- 1 Vstupné dvere do trafokomory, 1200/2000mm
- 2 Vstupné dvere do rozvodne, 900/2000mm
- 3 Transformátor
- 4 VN rozvádzač R22
- 5 NN rozvádzač RH
- 6 Vetrací otvor, odsávanie h=400mm
- 7 Vodiace "U-profil", pod trafo
- 8 Elektromerový rozvádzač

| | |
|--|--|
| Vypracoval: Matej Kucharovic | Overil: Ing. Gerard Moravcik |
| Investor stavby: XXXXXXXX | Zákazka: DOFA 2.2B v.č.: ---/2019 |
| Kraj / Okres: XXXXXXXX / XXXXXXXX | Typ PD: Konštrukčná dokumentácia |
| Názov stavby: XXXXXXXX | Dátum: 2019 |
| Obsah výkresu: Vnútročné pospojovanie a osvetlenie trafostanice | Výkres č.: TS-3 Formát: A3 |
| DOFA® spol. s r. o. Horná ulica 100/5 dofa@dofa.sk 922 10 Trebatice tel.: 00421 903 701 006 www.dofa.sk | |

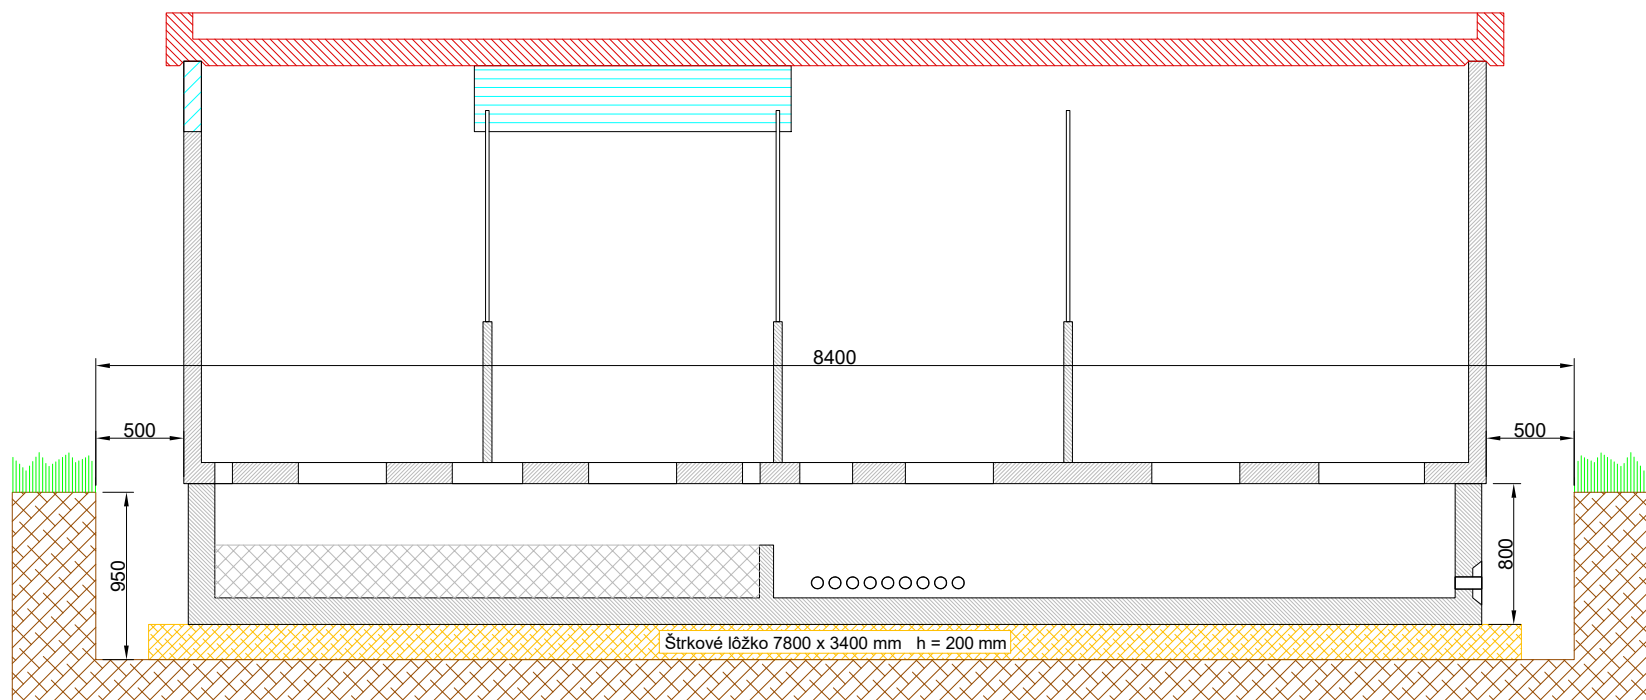

Výkop pre trafostanicu 8400 x 5200 mm hĺbka 950 mm

Zhutnené štrkové lôžko
7800 x 3400 mm výška 200 mm

| | |
|--|---|
| Vypracoval: Matej Kucharovic Investor stavby: XXXXXXXXX Kraj / Okres: XXXXXXXXX / XXXXXXXXX Názov stavby: XXXXXXXXX Obsah výkresu: Výkopový plán pre trafostanicu | Overil: Ing. Gerard Moravčík Zákazka: DOFA 2.2B v.č.: --/2019 Typ PD: Konštrukčná dokumentácia Dátum: 2019 Výkres č.: TS-5 Formát: A3  DOFA ® spol. s r. o. Horná ulica 100/5 922 10 Trebatice tel.: 00421 903 701 006 dofa@dofa.sk www.dofa.sk |
|--|---|