
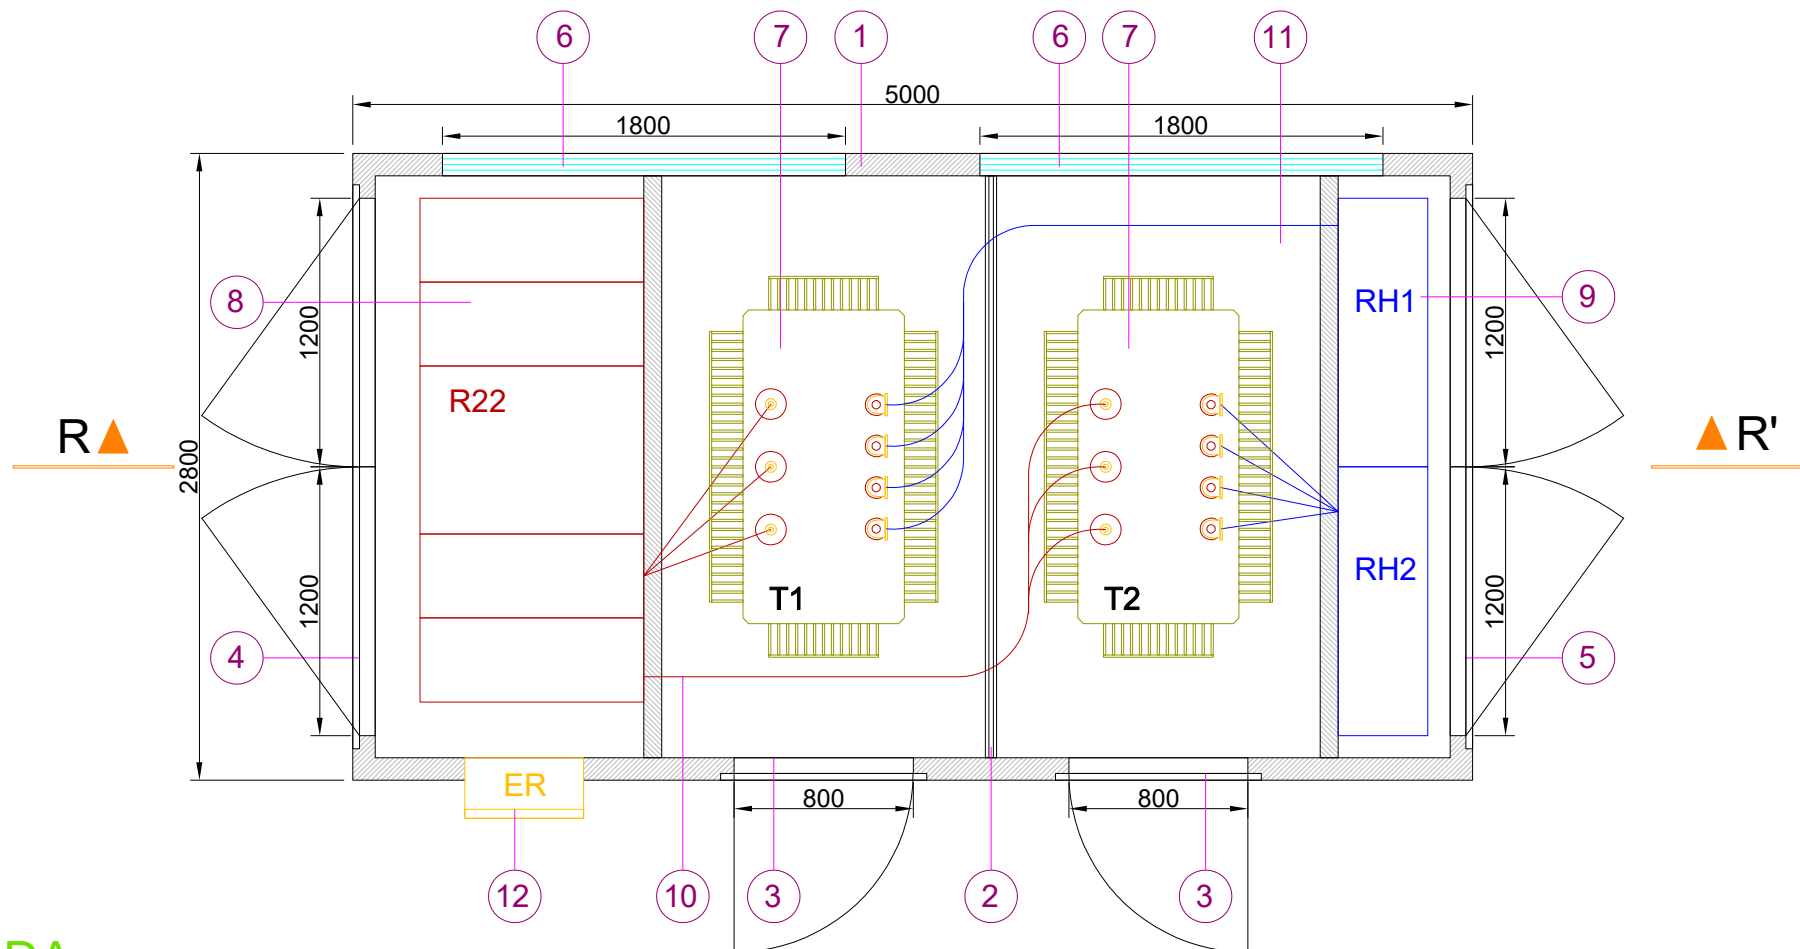


LEGENDA :


- 1 Vstupné dvere do trafokomory, 800/1120mm
- 2 Vstupné dvere do VN rozvodne, 2400/1120mm
- 3 Vstupné dvere do NN rozvodne, 2400/1120mm
- 4 Vetracie otvory
- 5 Bleskozvod, gulatina FeZn 8mm, vytvarovaný do zberných tyčí
- 6 Káblové prechodky
- 7 Hlavná zemniaca svorka trafostanice
- 8 Elektromerový rozvádzač


Vypracoval: Matej Kucharovic Investor stavby: XXXXXXXX Kraj / Okres: XXXXXXXX / XXXXXXXX Názov stavby: XXXXXXXX Obsah výkresu: Pohľady na trafostanicu	Overil: Ing. Gerard Moravčík Zákazka: DOFA 4.1 v.č.: --/2019 Typ PD: Konštrukčná dokumentácia Dátum: 2019 Výkres č.: TS-4 Formát: A3
 DOFA® spol. s r. o. Horná ulica 100/5 922 10 Trebatice tel.: 00421 903 701 006 dofa@dofa.sk www.dofa.sk	



LEGENDA :


- 1 Obvodové steny - betónový monolit, hr.=100mm
- 2 Deliaca priečka - betónový monolit, hr.=50mm
- 3 Vstupné dvere do trafokomory, 800/1120mm
- 4 Vstupné dvere do VN rozvodne, 2400/1120mm
- 5 Vstupné dvere do NN rozvodne, 2400/1120mm
- 6 Vetrací otvor, odsávanie h=400mm
- 7 Transformátor
- 8 VN rozvádzač
- 9 NN rozvádzač
- 10 VN káblový prepoj na trafo
- 11 NN káblový prepoj z trafo
- 12 Elektromerový rozvádzač


Vypracoval: Matej Kucharovic Investor stavby: XXXXXXXX Kraj / Okres: XXXXXXXX / XXXXXXXX Názov stavby: XXXXXXXX Obsah výkresu: Pôdorys trafostanice	Overil: Ing. Gerard Moravčík Zákazka: DOFA 4.1 v.č.: --/2019 Typ PD: Konštrukčná dokumentácia Dátum: 2019 Výkres č.: TS-1 Formát: A3
 DOFA® spol. s r. o. Horná ulica 100/5 922 10 Trebatice tel.: 00421 903 701 006 dofa@dofa.sk www.dofa.sk	

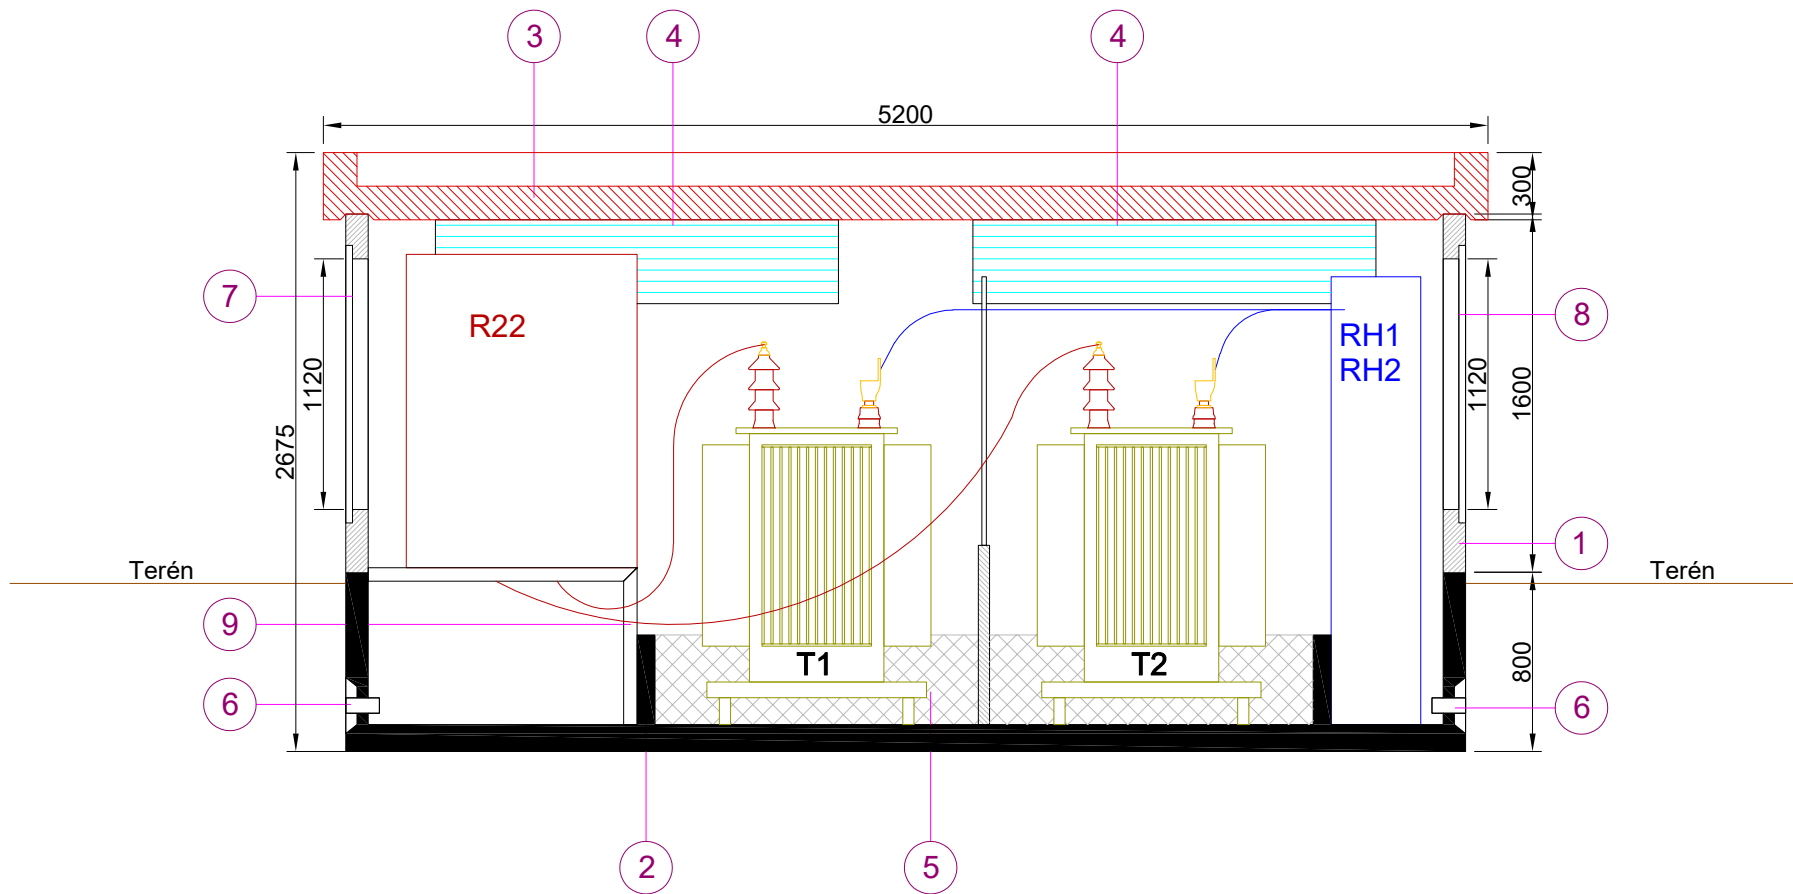

LEGENDA :


- 1 Obvodové steny - betónový monolit, hr.=100mm
- 2 Deliaci priečka - betónový monolit, hr.=80mm
- 3 Strecha - betónový monolit, hr.=150mm
- 4 Vetracie otvory v skelete TS, odsávanie h=400mm
- 5 Záchytná olejová vaňa
- 6 Káblové prechodky - hliníkové s gumeným tesnením
- 7 Vstupné dvere do VN rozvodne, 2200/1120mm
- 8 Vstupné dvere do NN rozvodne, 2200/1120mm
- 9 Nosná konzola pod VN rozvádzačom, L-profil 60x60mm, hr.=6mm


Vypracoval:	Matej Kucharovic	Overil:	Ing. Gerard Moravcik
Investor stavby:	XXXXXXXX	Zákazka:	DOFA 4.1 v.č.: --/2019
Kraj / Okres:	XXXXXXXX / XXXXXXXX	Typ PD:	Konštrukčná dokumentácia
Názov stavby:	XXXXXXXX	Dátum:	2019
Obsah výkresu:	Rez R-R' trafostanice	Výkres č.:	TS-2
		Formát:	A3
		 DOFA® spol. s r. o. Horná ulica 100/5 922 10 Trebatice tel.: 00421 903 701 006	
		dofa@dofa.sk www.dofa.sk	

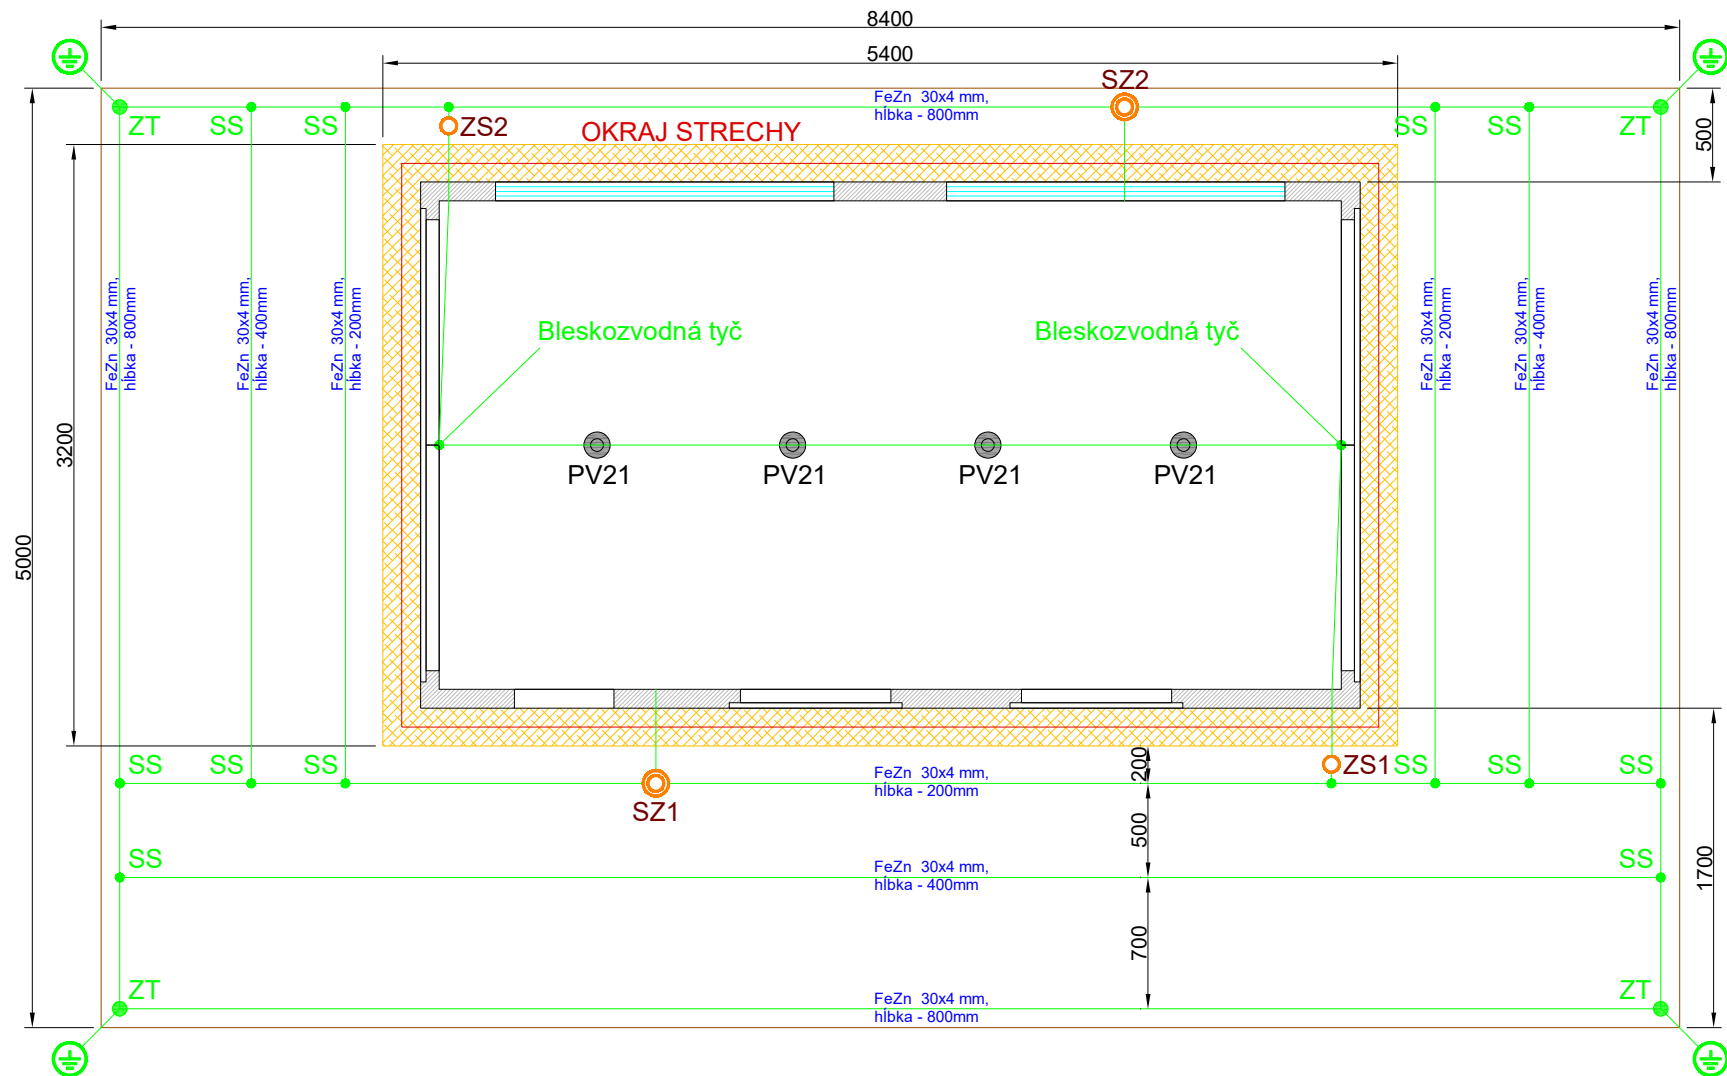

LEGENDA :

ZT	Zemniaca tyč
SS	Spojovacia svorka
SZ1, SZ2	Hlavná zemniaca svorka trafostanice
ZS1, ZS2	Zemniaca svorka bleskozvodu
PV21	Podpera vedenia bleskozvodu
FeZn	Zemniaca pásovina 30x4 mm pozinkovaná


Vypracoval: Matej Kucharovic	Overil: Ing. Gerard Moravčík
Investor stavby: XXXXXXXXX	Zákazka: DOFA 4.1 v.č.: ---/2019
Kraj / Okres: XXXXXXXXX / XXXXXXXXX	Typ PD: Konštrukčná dokumentácia
Názov stavby: XXXXXXXXX	Dátum: 2019
Obsah výkresu: Vonkajšie uzemnenie trafostanice a bleskozvodná sústava	Výkres č.: TS-6 Formát: A3
 DOFA® spol. s r. o. Horná ulica 100/5 dofa@dofa.sk 922 10 Trebatice tel.: 00421 903 701 006 www.dofa.sk	

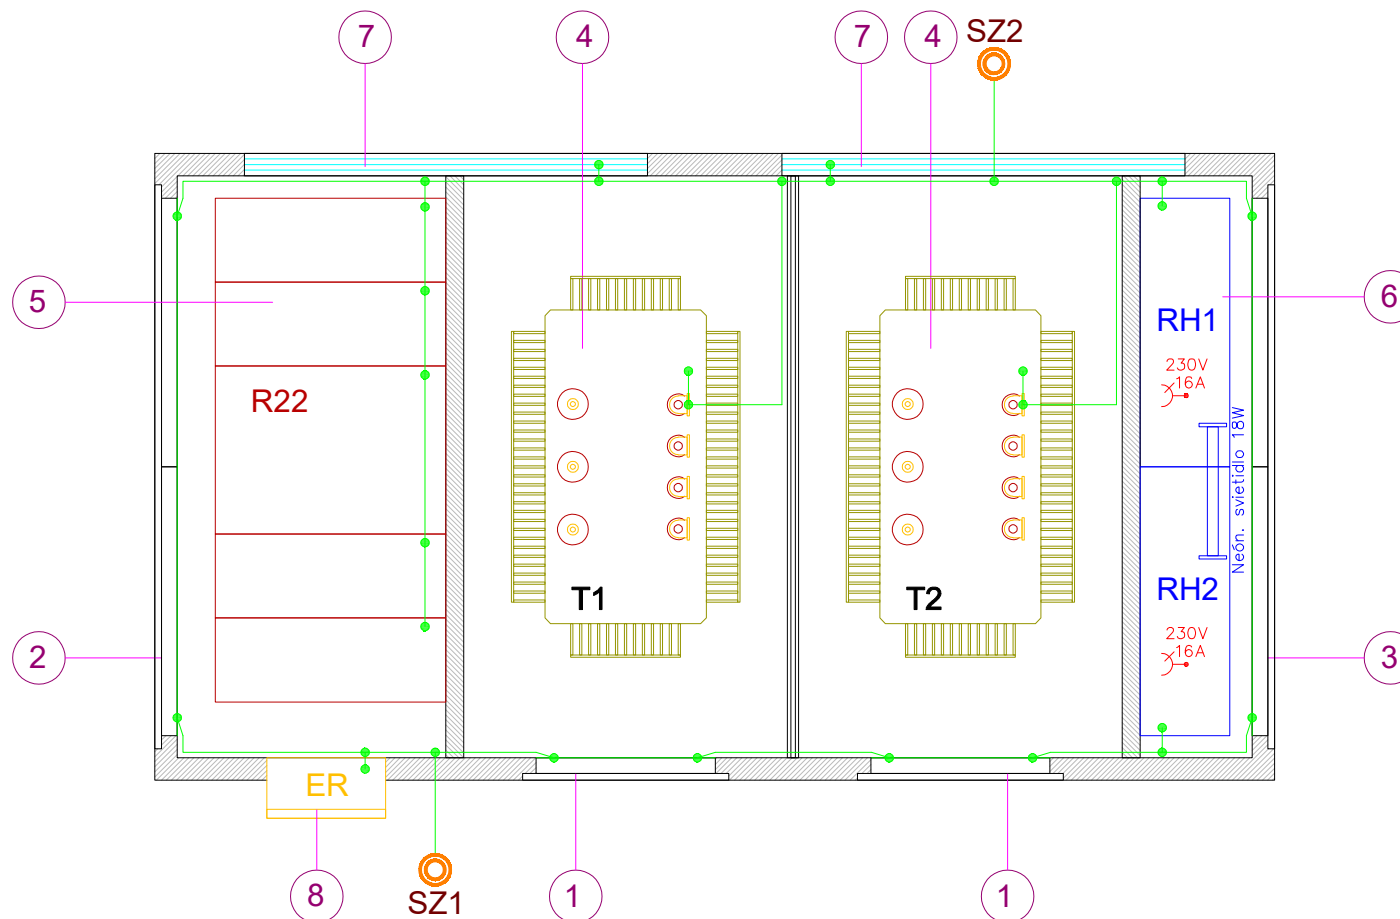


LEGENDA :

- ⊙ SZ1, SZ2 Hlavná zemniaca svorka trafostanice
- Vodivé spojenie
- Zemniaca pásovina FeZn 30x4 mm


- 1 Vstupné dvere do trafokomory, 800/1120mm
- 2 Vstupné dvere do VN rozvodne, 900/2000mm
- 3 Vstupné dvere do NN rozvodne, 900/2000mm
- 4 Transformátor
- 5 VN rozvádzač
- 6 NN rozvádzač
- 7 Vetrací otvor, odsávanie h=400mm
- 8 Elektromerový rozvádzač

Vypracoval: Matej Kucharovic	Overil: Ing. Gerard Moravčík
Investor stavby: XXXXXXXX	Zákazka: DOFA 4.1 v.č.: --/2019
Kraj / Okres: XXXXXXXX / XXXXXXXX	Typ PD: Konštrukčná dokumentácia
Názov stavby: XXXXXXXX	Dátum: 2019
Obsah výkresu: Vnútročné pospojovanie a osvetlenie trafostanice	Výkres č.: TS-3 Formát: A3
 DOFA® spol. s r. o. Horná ulica 100/5 922 10 Trebatice tel.: 00421 903 701 006	
dofa@dofa.sk www.dofa.sk	

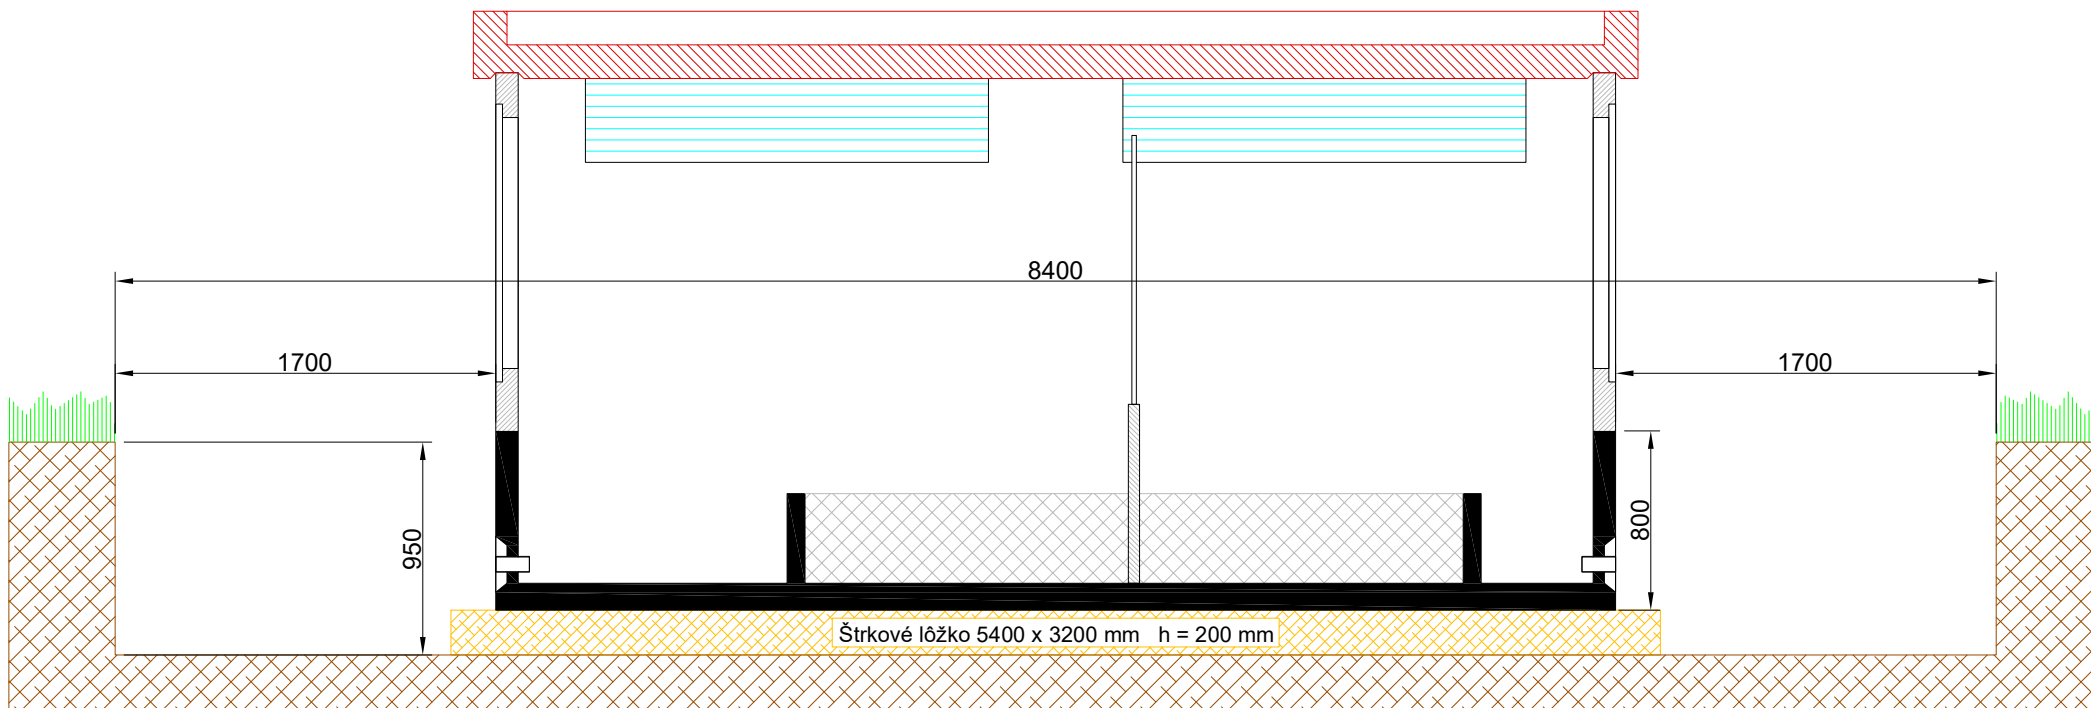

Výkop pre trafostanicu 8400 x 5000 mm hĺbka 950 mm

Zhutnené štrkové lôžko
5400 x 3200 mm výška 200 mm

Vypracoval: Matej Kucharovic	Overil: Ing. Gerard Moravčík
	Zákazka: DOFA 4.1 v.č.: ---/2019
Investor stavby: XXXXXXXX	Typ PD: Konštrukčná dokumentácia
Kraj / Okres: XXXXXXXX / XXXXXXXX	Dátum: 2019
Názov stavby: XXXXXXXX	Výkres č.: TS-5 Formát: A3
Obsah výkresu: Výkopový plán pre trafostanicu	 DOFA® spol. s r. o. Horná ulica 100/5 922 10 Trebatice tel.: 00421 903 701 006
	dofa@dofa.sk www.dofa.sk